




ANSICHT NORDOST 1:200

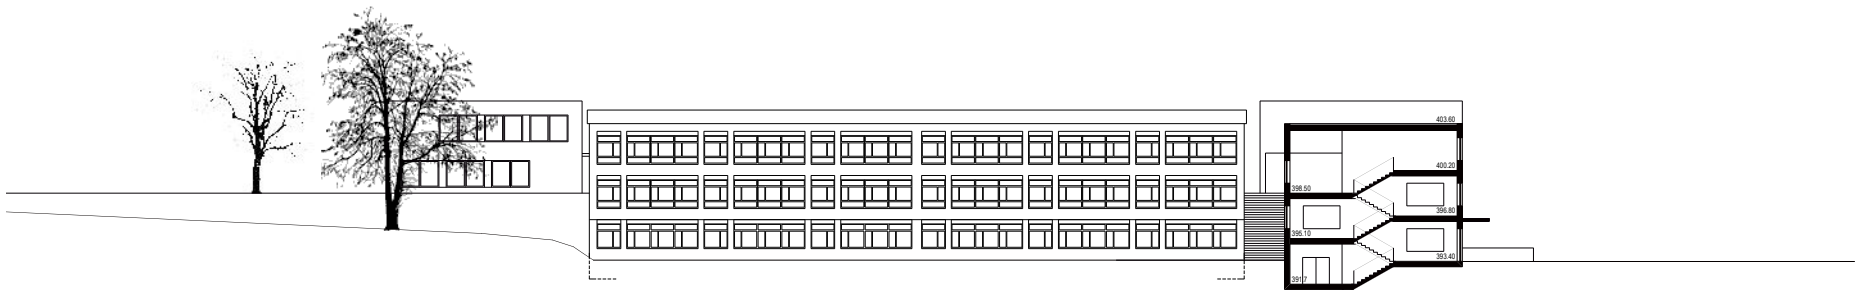


SCHNITT A-A 1:200

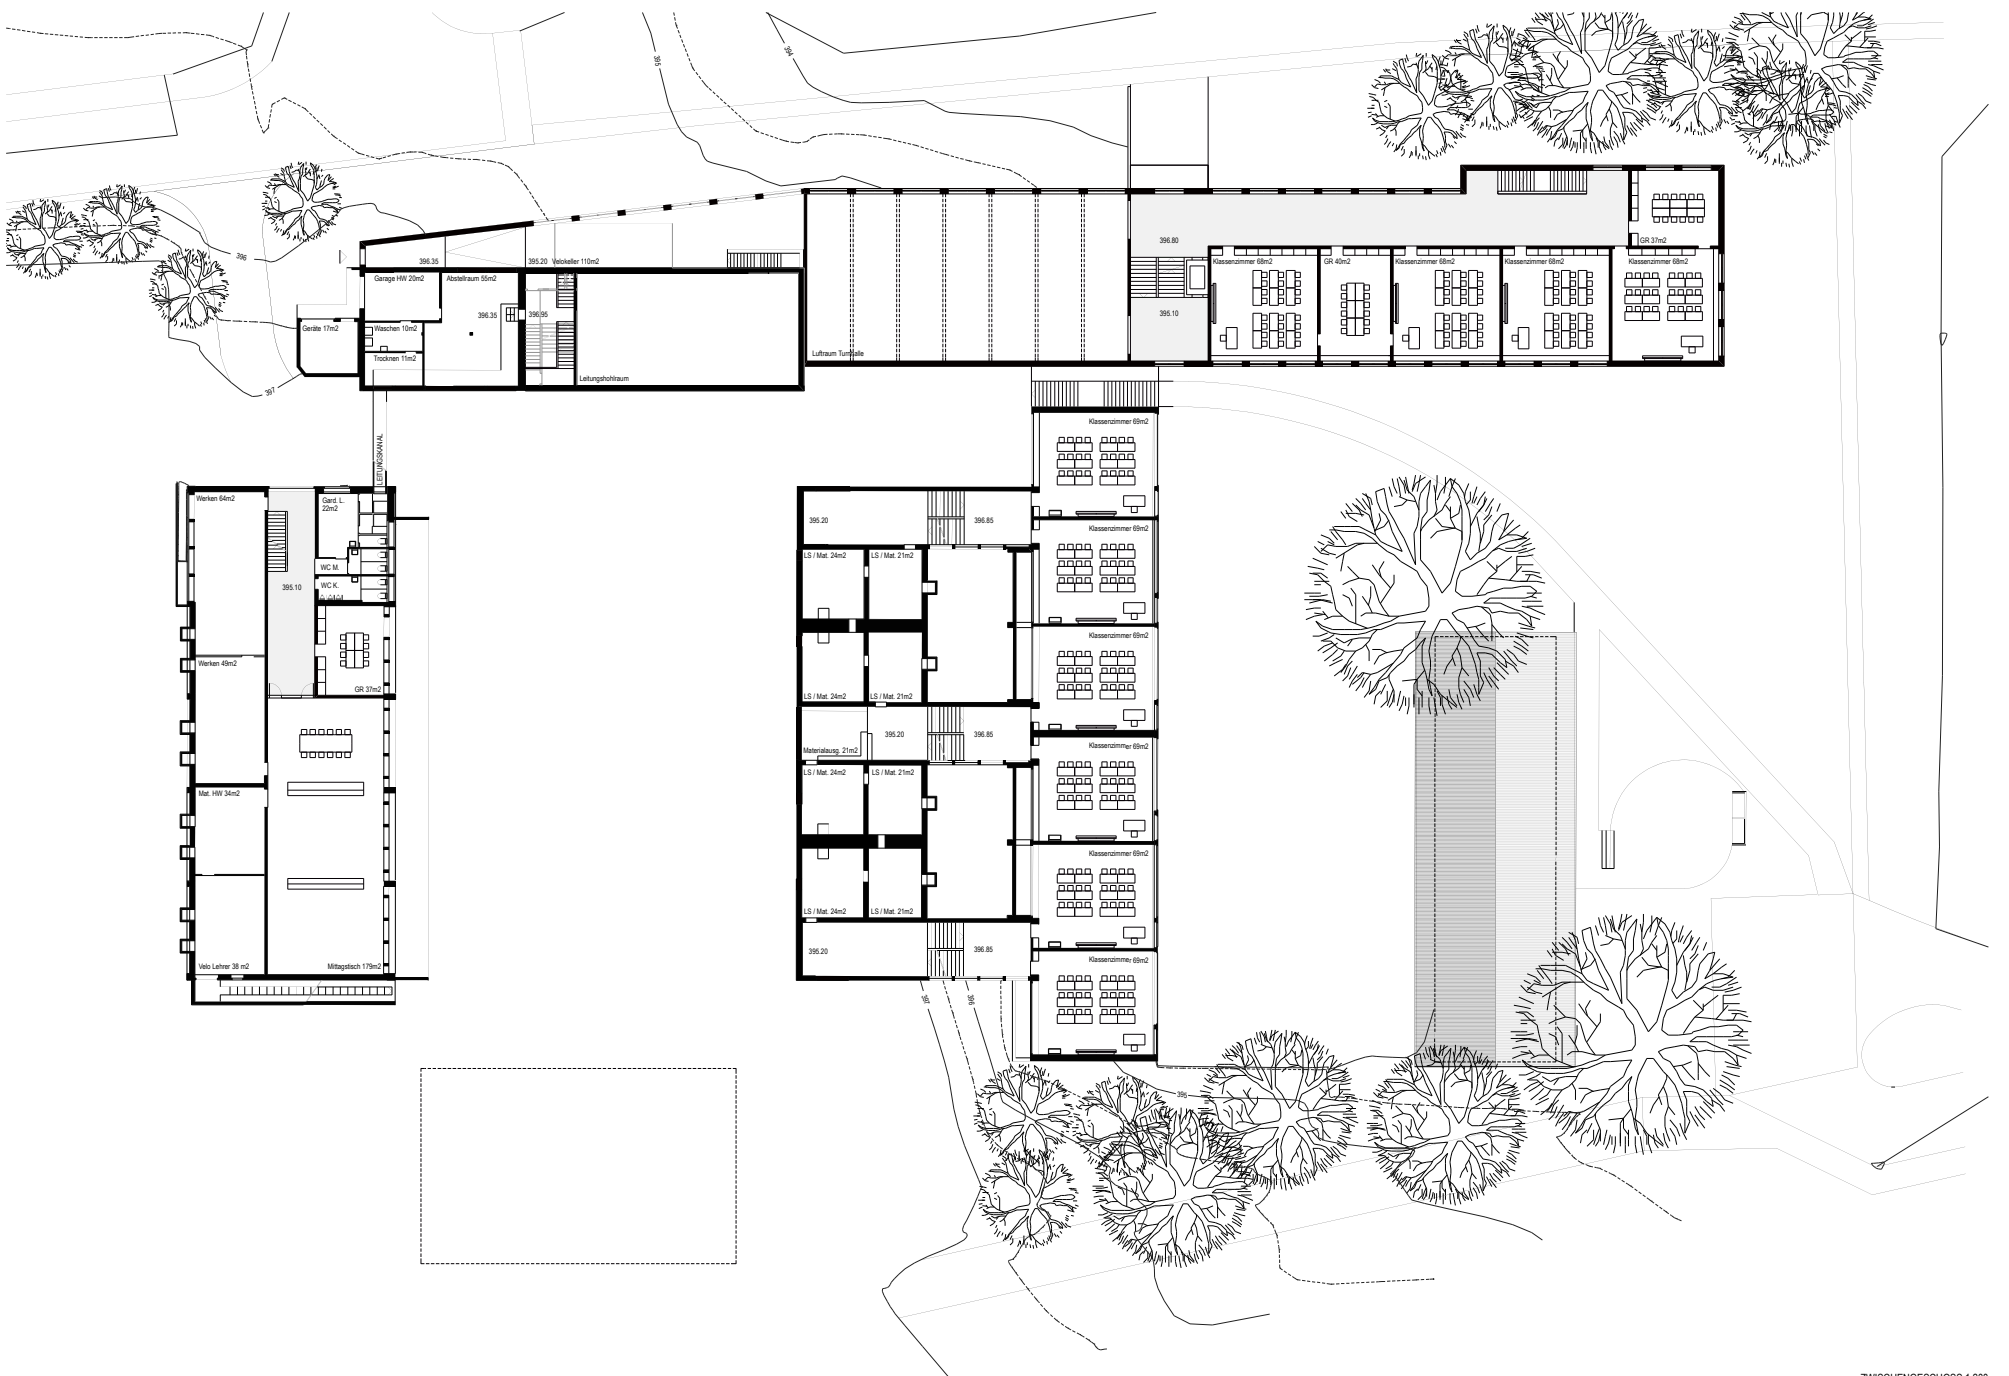


ZWISCHENGESCHOSS 1:200

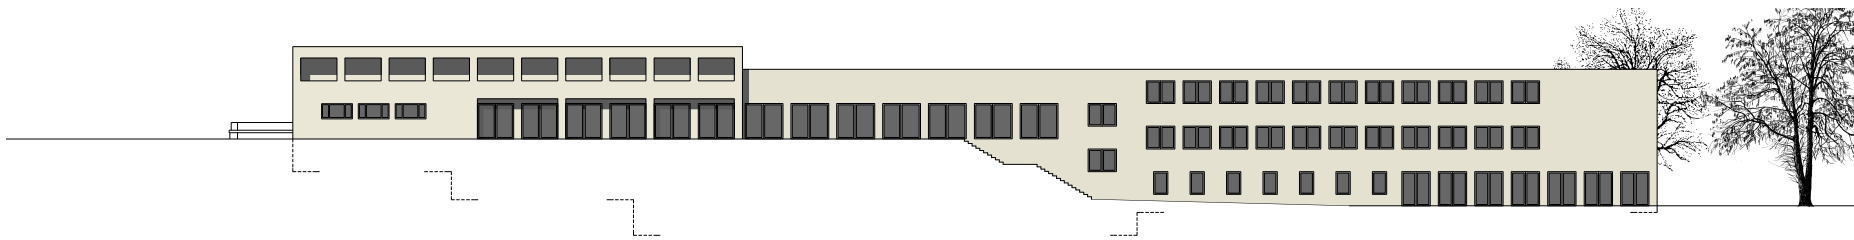


ANSICHT SÜDWEST 1:200

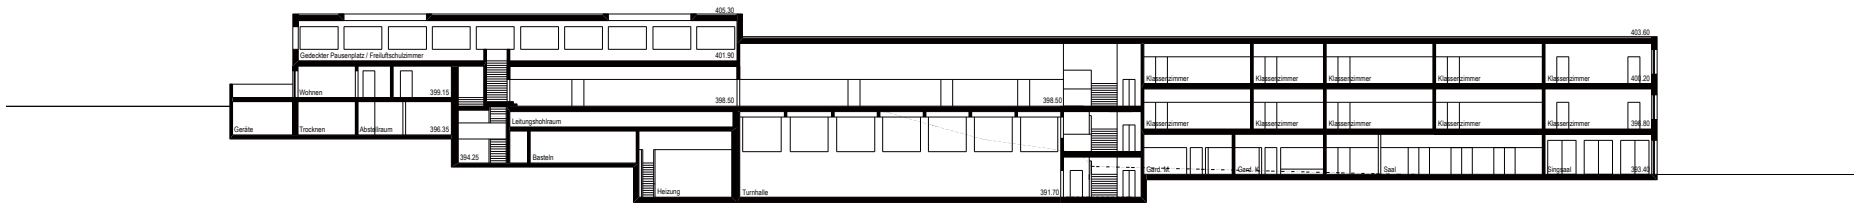


SCHNITT B-B 1:200

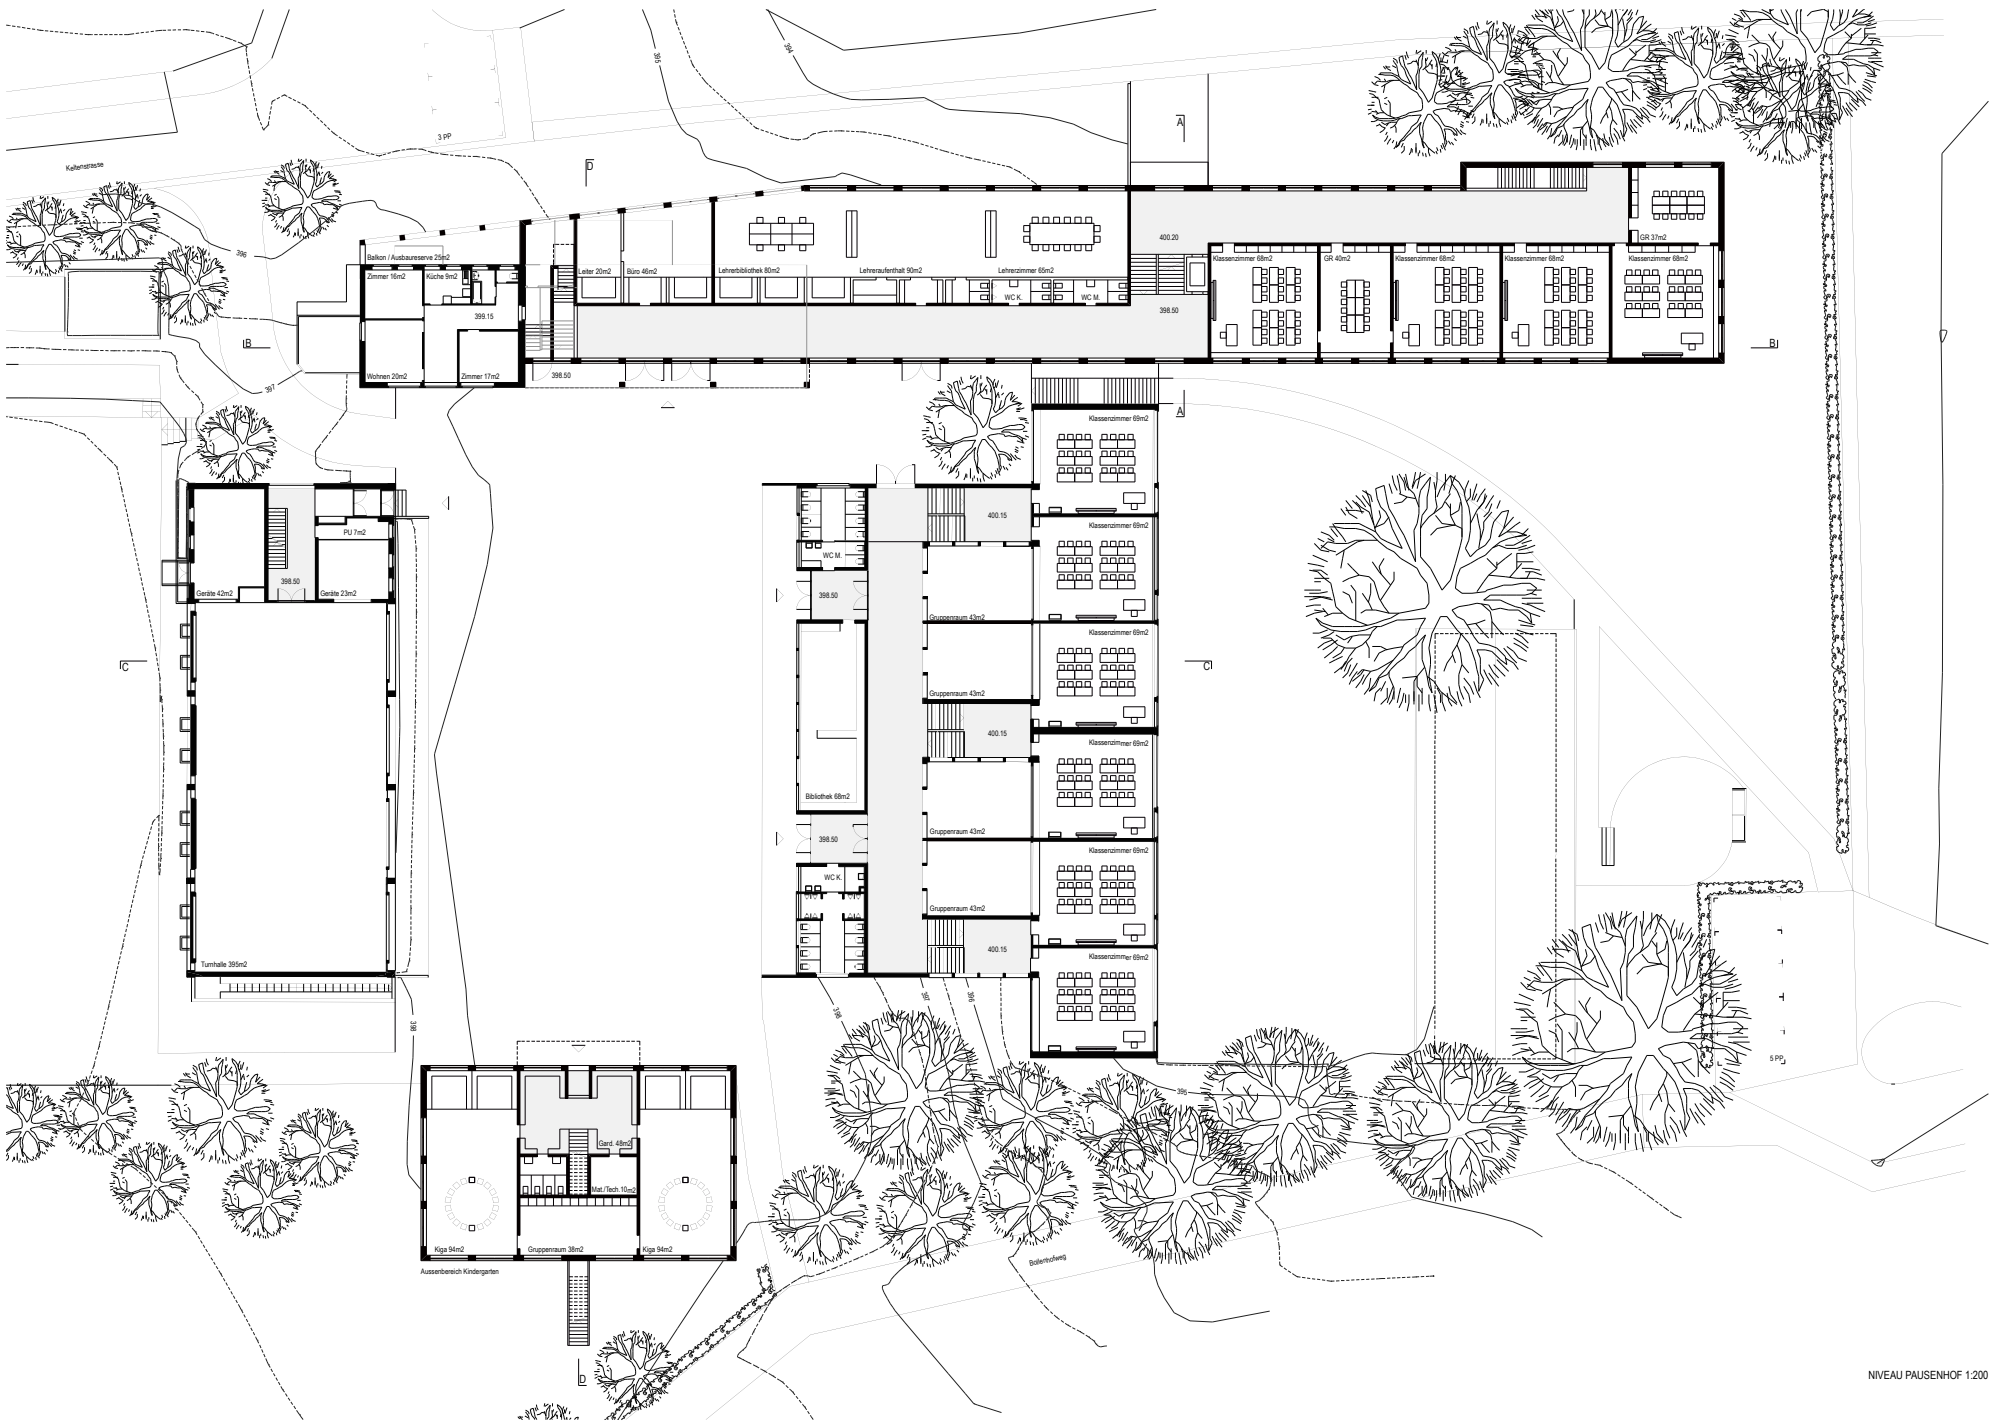


NIVEAU PAUSENHOF 1:200

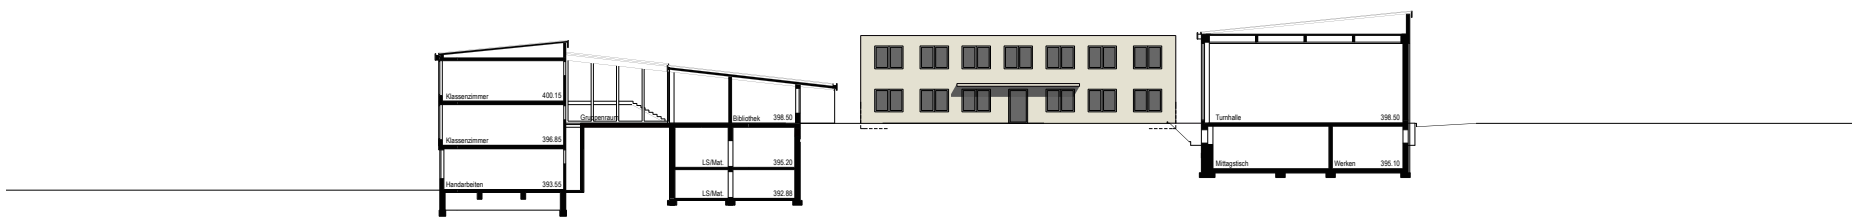

SCHNITT C-C 1:200

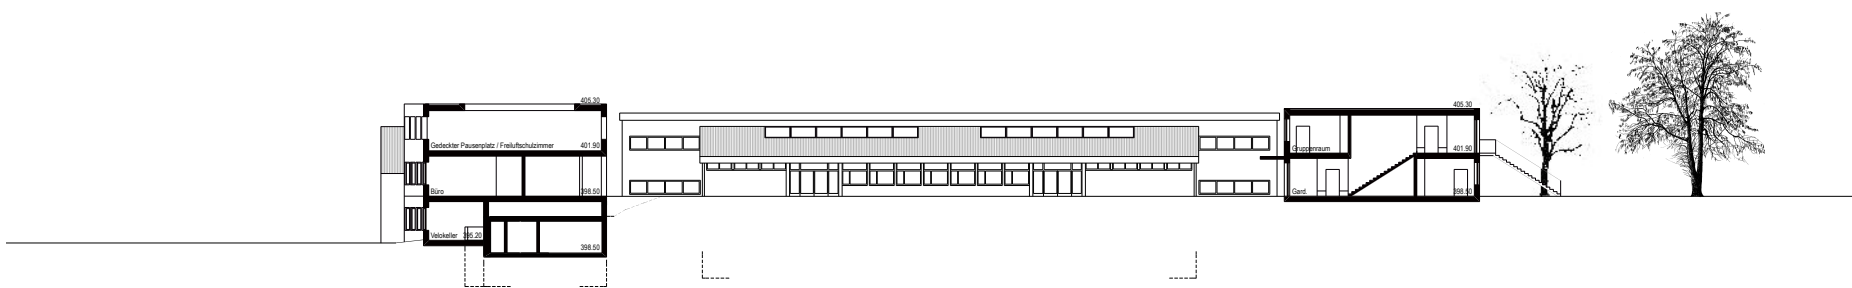

SCHNITT D-D 1:200

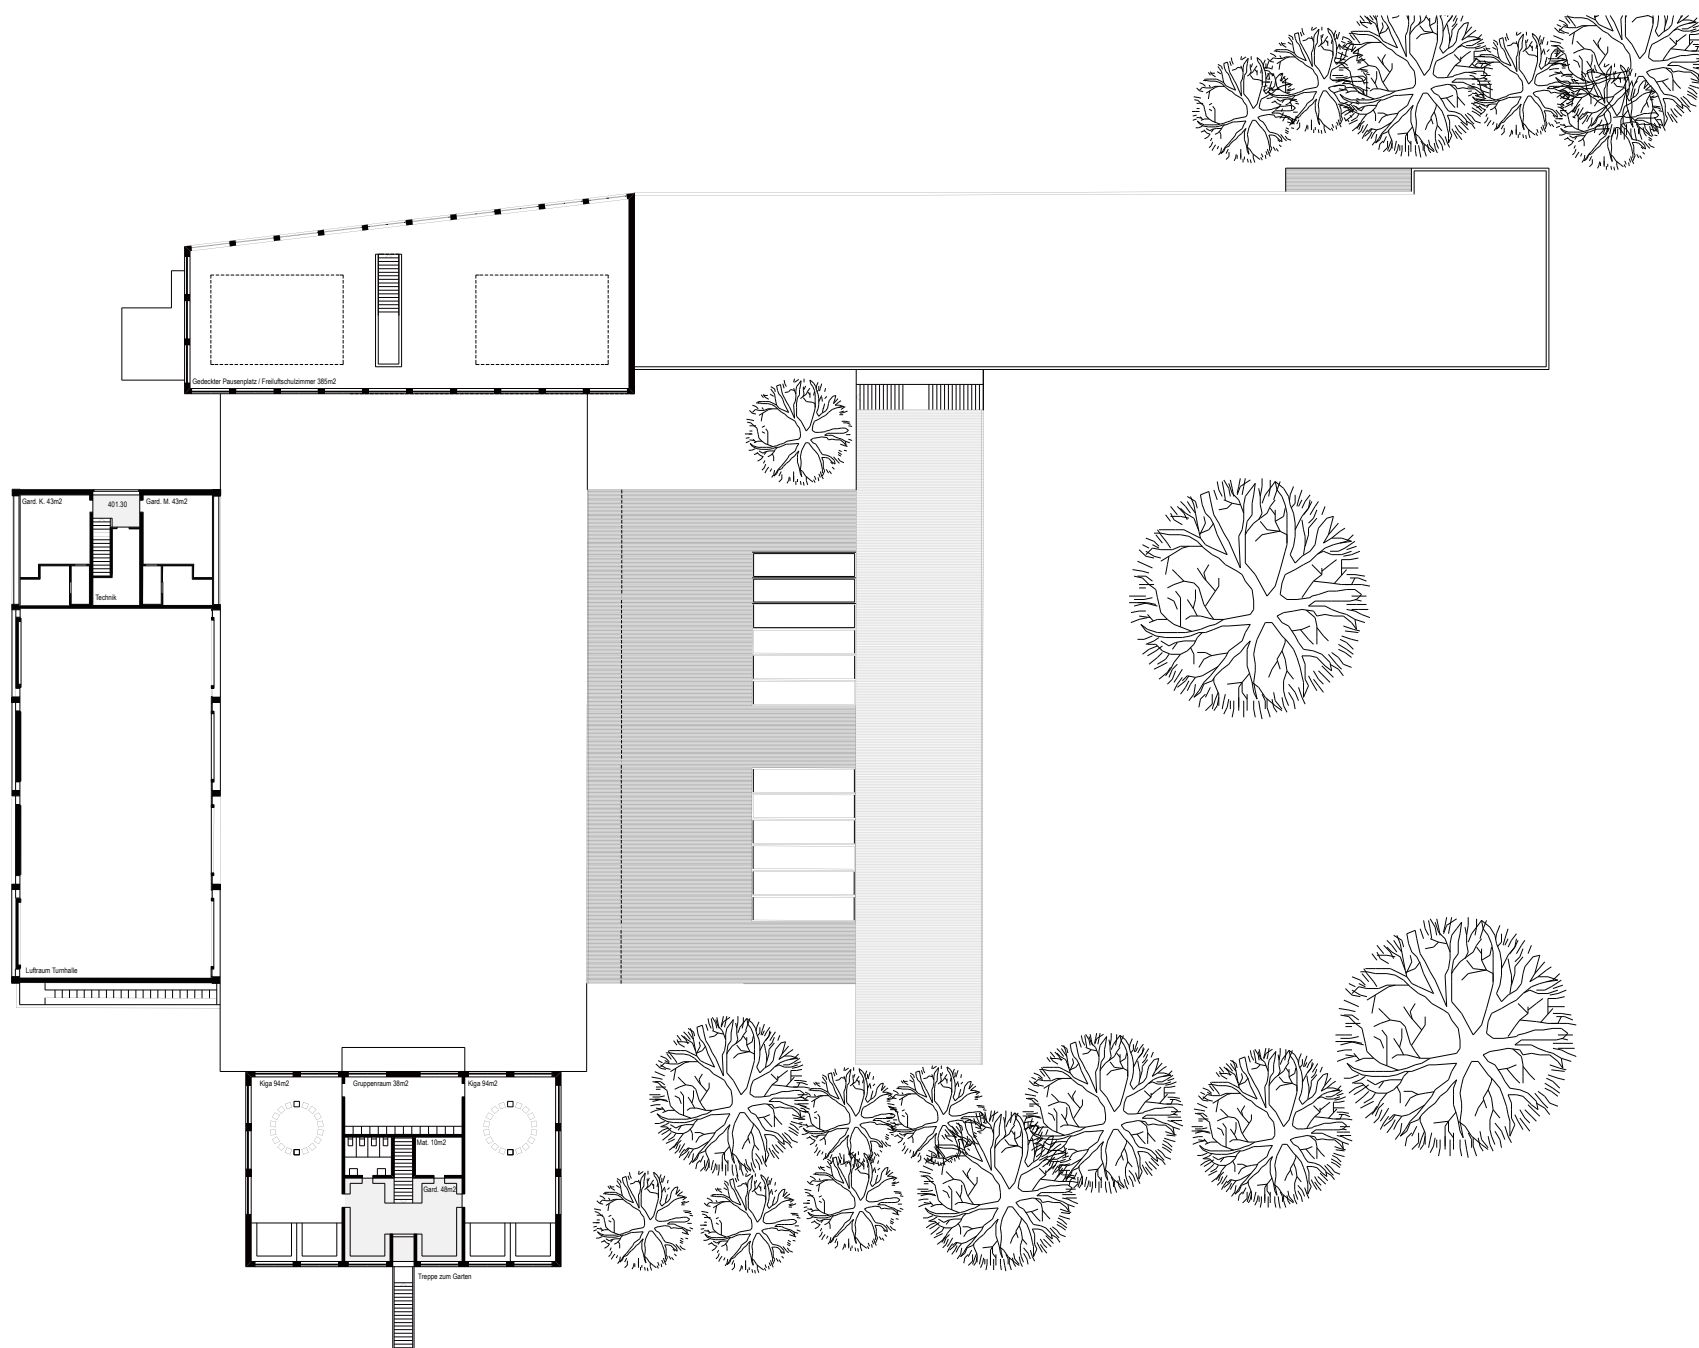

OBERGESCHOSS 1:200